


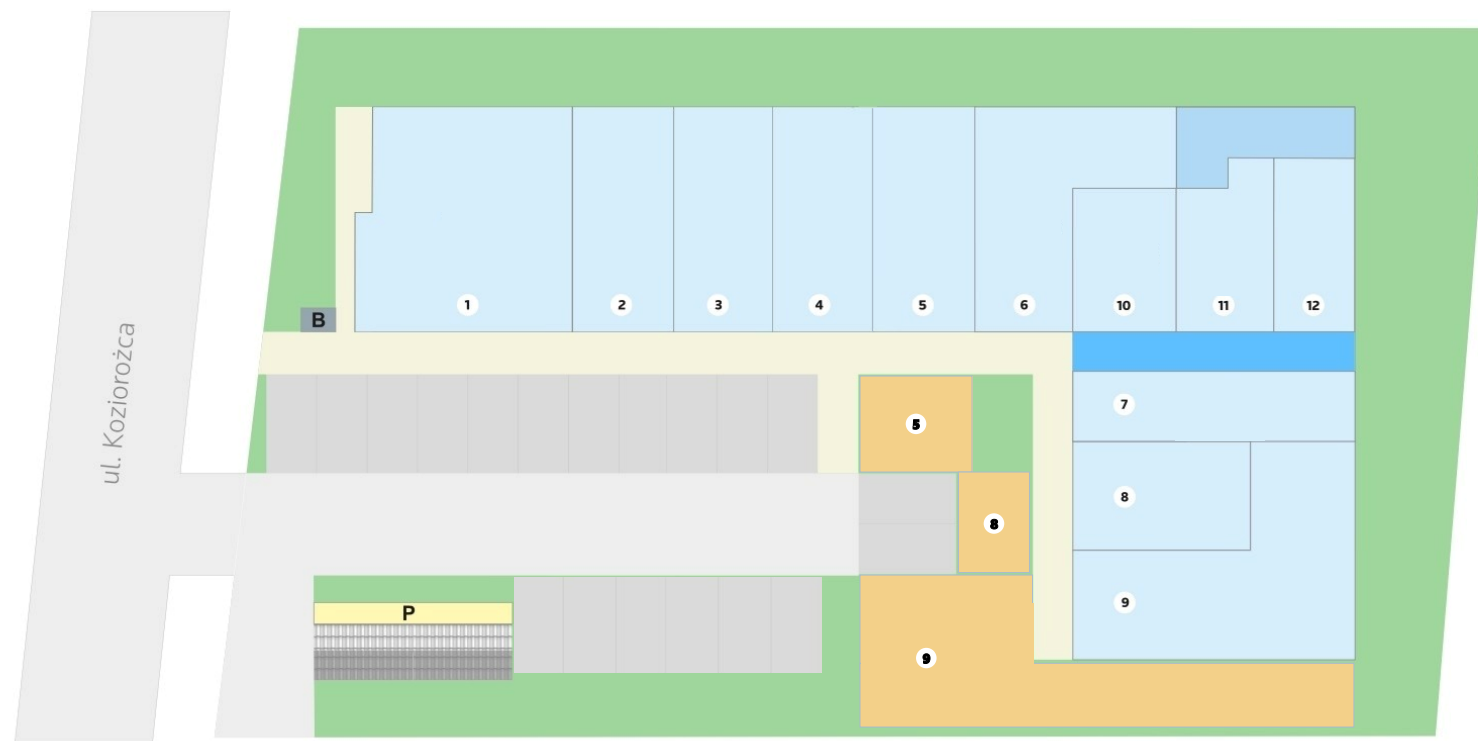

* Układ/wielkości pomieszczeń mogą ulec zmianom

	Lokale na wynajem		Pomieszczenia techniczno-sanitarne
	Droga wewnętrzna		Chodniki
	Miejsca postojowe		Zieleń
	Bankomat		Wiata śmietnikowa
	Paczkomat		Hol
			Zewnętrzne ogródki restauracyjne